


INTENTIA DE ELABORARE P.U.Z.
"INFIINTARE ATELIER REPARATII AUTOVEHICULE
IN LOC. SALARD, JUD. BIHOR "

INITIATOR: S.C. CONTRANSCOM FOOD S.R.L.
ELABORATOR: B.I.ARH. MARGINEAN ADELA

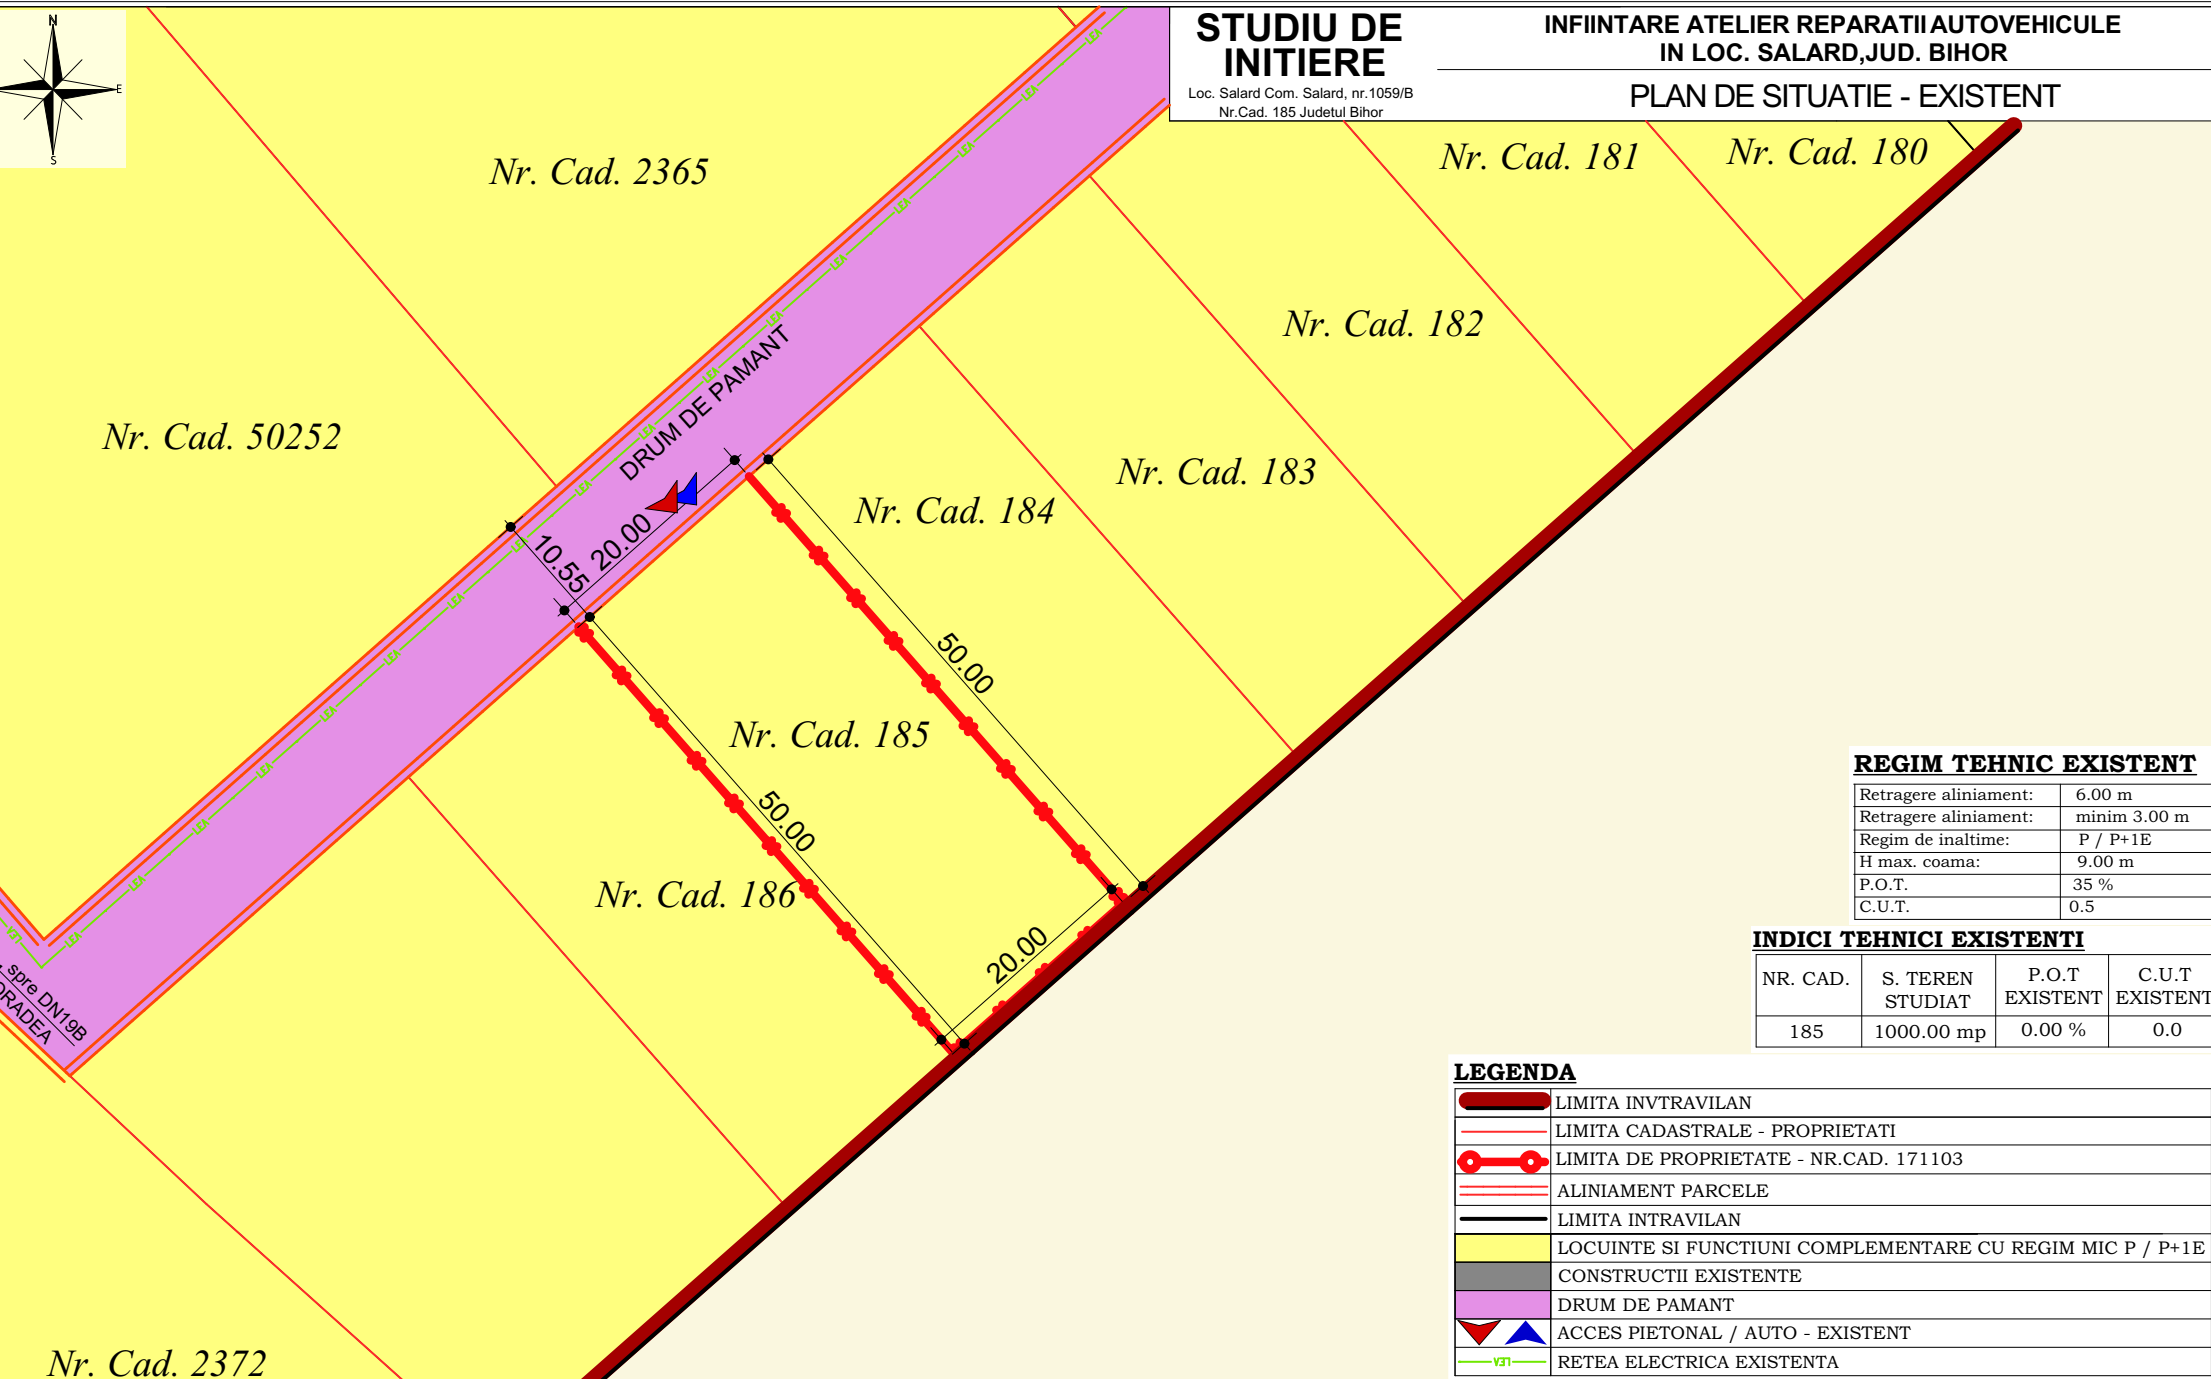

PUBLICUL ESTE INVITAT SA TRANSMITA OBSERVATII SI PROPUNERI SCRISE

ARGUMENTATE SI JUSTIFICATE PRIVIND ELABORAREA PROPUNERILOR PLANULUI URBANISTIC ZONAL
IN PERIOADA: 12.04.2018 - 26.04.2018

PERSONA RESPONSABLA CU INFORMAREA SI CONSULTAREA PUBLICULUI:
 RESPONSABIL URBANISM: HOLHOS SANDOR ZSOLT
 ADRESA: Str. Principala, Nr.724, Telefon: 0259 / 441051, E-Mail: primariasalard@yahoo.com

OBSERVATIILE SUNT NECESARE IN VEDEREA ELABORARII
**"P.U.Z. - INFIINTARE ATELIER REPARATII
 AUTOVEHICULE IN LOC.SALARD"**

RASPUNSUL LA OBSERVATIILE TRANSMISE VA FI PUBLICAT DE SERVICIUL URBANISM PE PAGINA DE INTERNET A PRIMARIEI SALARD SI VA FI PREZENTAT TIMP DE 15 ZILE DE LA INCHIDEREA PERIOADEI DE CONSULTARE A PUBLICULUI LA SEDIUL PRIMARIEI SALARD, COMUNA SALARD, STR. PRINCIPALA NR.724

ETAPELE PRECONIZATE PENTRU CONSULTAREA PUBLICULUI PANA LA APROBAREA PLANULUI:

- ETAPA PREMERGATOARE - ANUNT INTENTIE DE ELABORARE P.U.Z.
- ETAPA ELABORARII PROPUNERILOR CE VOR FI SUPUSE ANALIZARI
- METODA DE INFORMARE - AFISARE PANOU INFORMATIV LA SEDIUL PRIMARIE SI LA TERENUL STUDIAT, 15 DE ZILE DE LA DATA PUBLICARII.